


SUP. TOTAL= 14,40 m²

- 2 VENT. 1.000 x 1.000 mm CORREDERA C/REJA PROTECCION
- 1 PUERTA ACCESO AISLADA Y MARCOS EN ACERO
- 1 PUERTA INT. EN ALUMINIO LACADO BLANCO
- 2 PANT. FLUOR. 2 x 36 W
- CUADRO ACOMETIDA CON 2 LINEAS: USDS VARIOS Y ALUMBRADO
- SUELO PVC
- ALTURA INT. UTIL= 2,3 m
- CERRAMIENTO FACHADAS Y CUBIERTA: PANEL SANDWICH

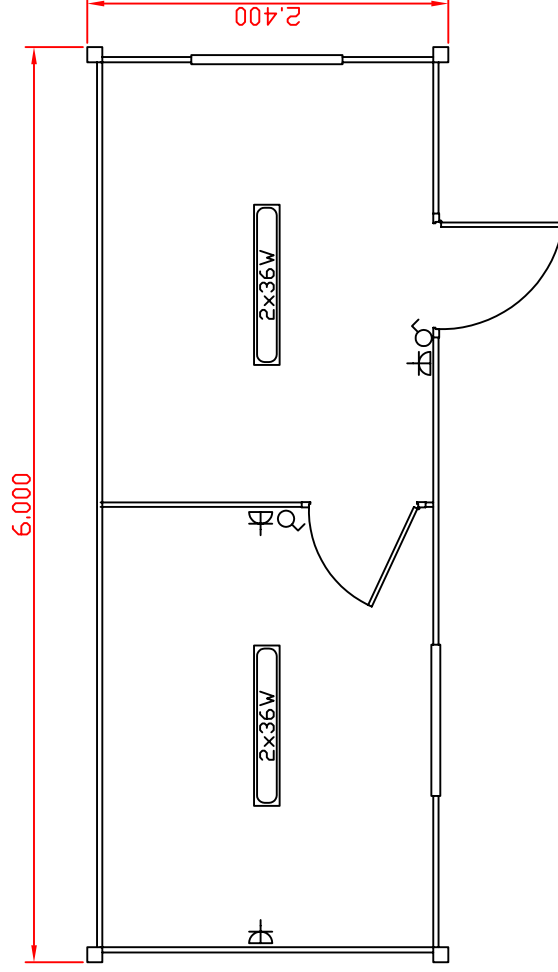

Escala 1:50

Fecha Marzo-06

FICHA TECNICA
AN2-C1 A